


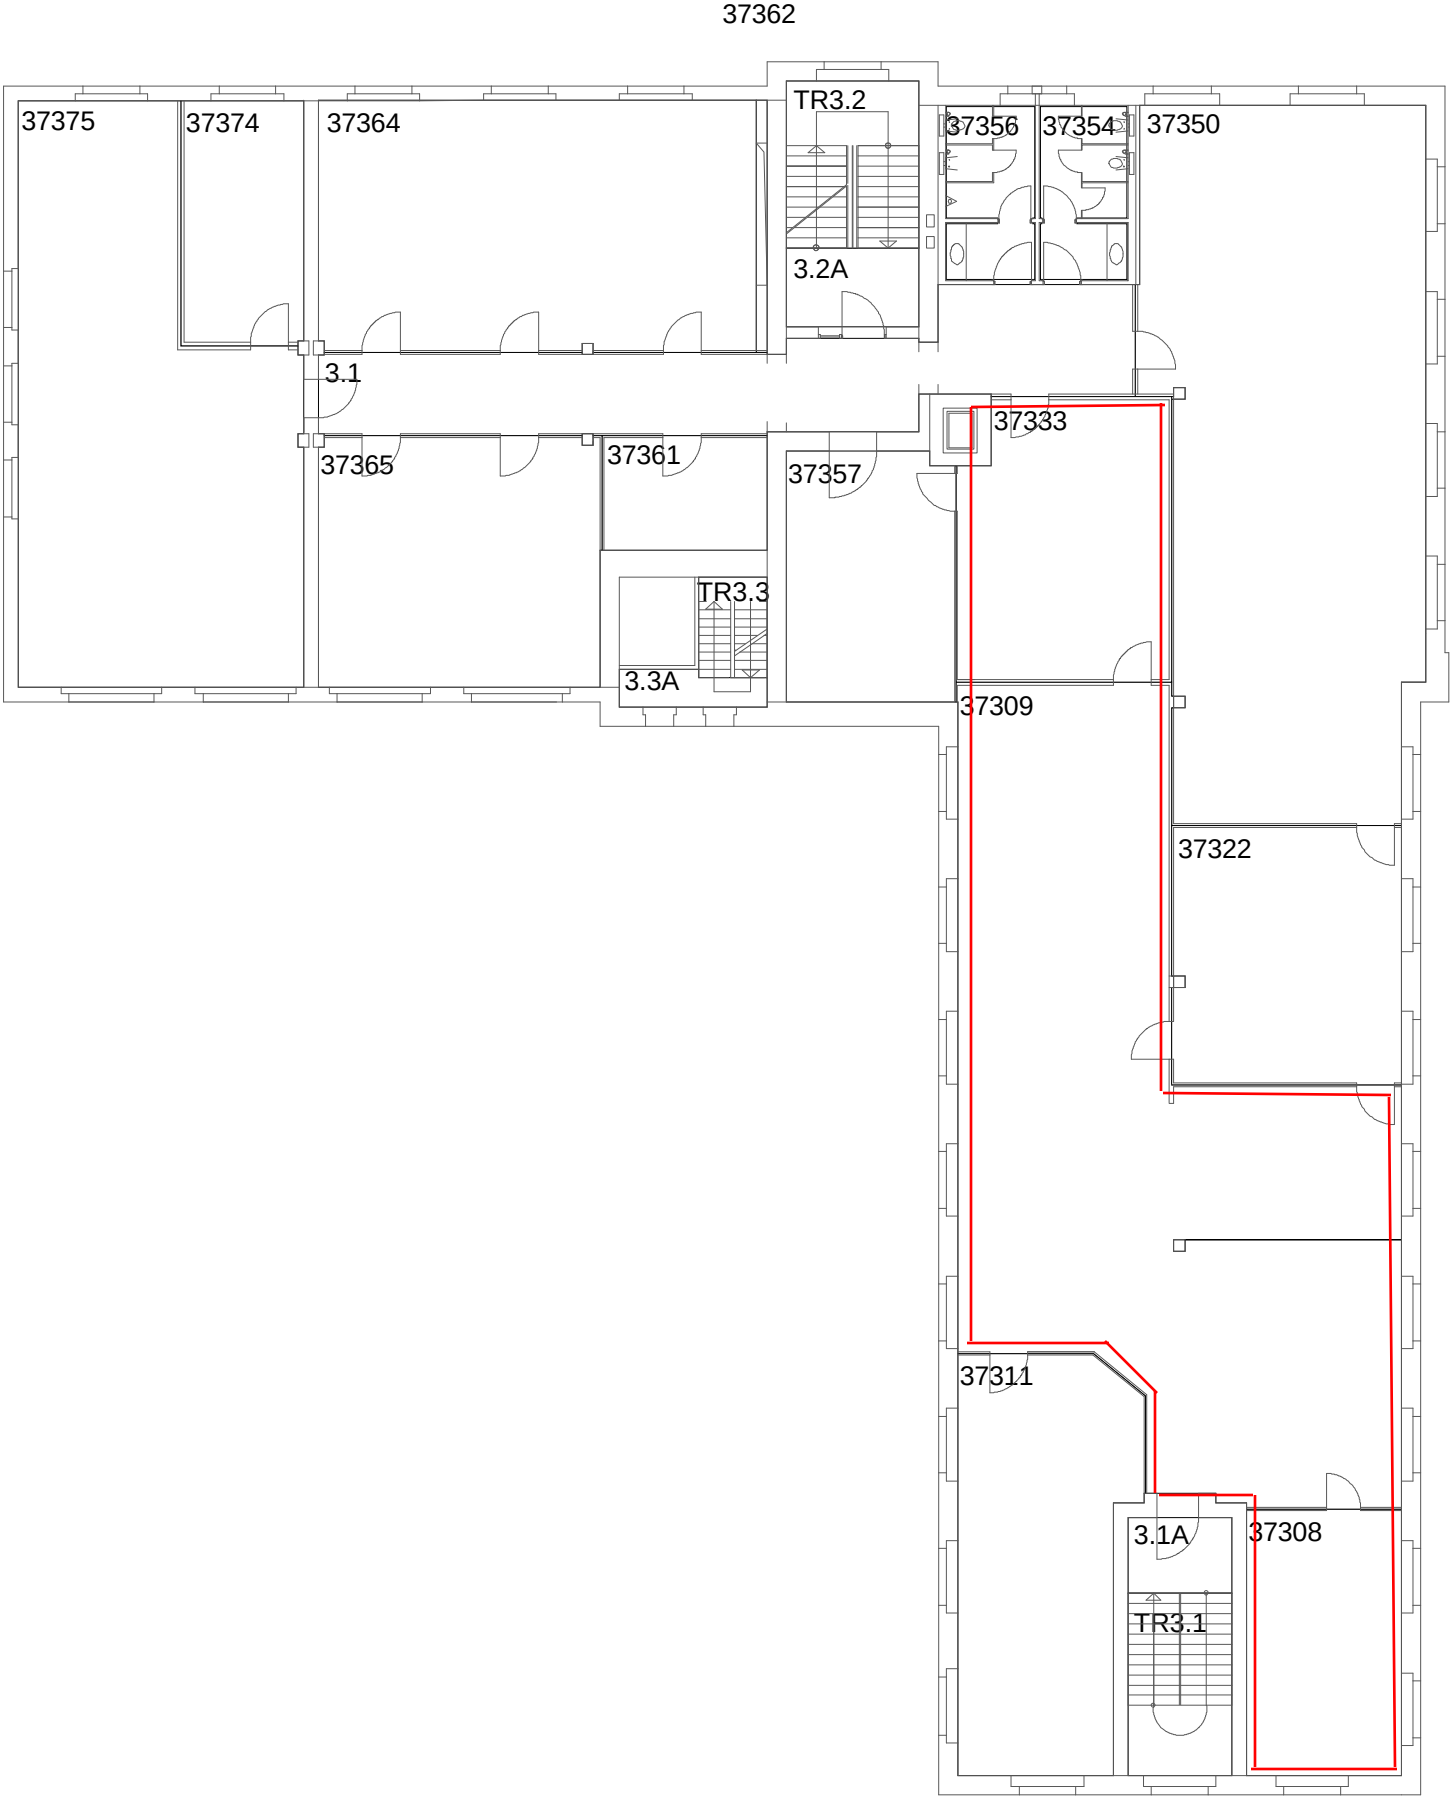

SIEMENS 	Standort: BLN W	Maßstab: 1:200	DIN A3	Ausdruck vom: 05.11.2014
	Strasse: Wernerwerkdamm 5	Grundriss		
	Gebäude: 0512			
	Geb. Bez.: Haus 17 (ehem. TP)	Bauteil:	NO/BLNIB/0512//1OG	
	Fl. - Gesch.: 3. Flur - 1. OG		Stand:	Gepr.:
Nur für den internen Gebrauch © Siemens AG 2004 All Rights Reserved				